


berer
Wald


Kehl - GOLDSCHUEUR **Bebauungsplan**
BA.SIC, 1. bis 6. Änd. **1/7**



M. 1 : 1.500
Stadtplanung Kehl

Kehl
 AM RHEIN

10 20 30 40 50m

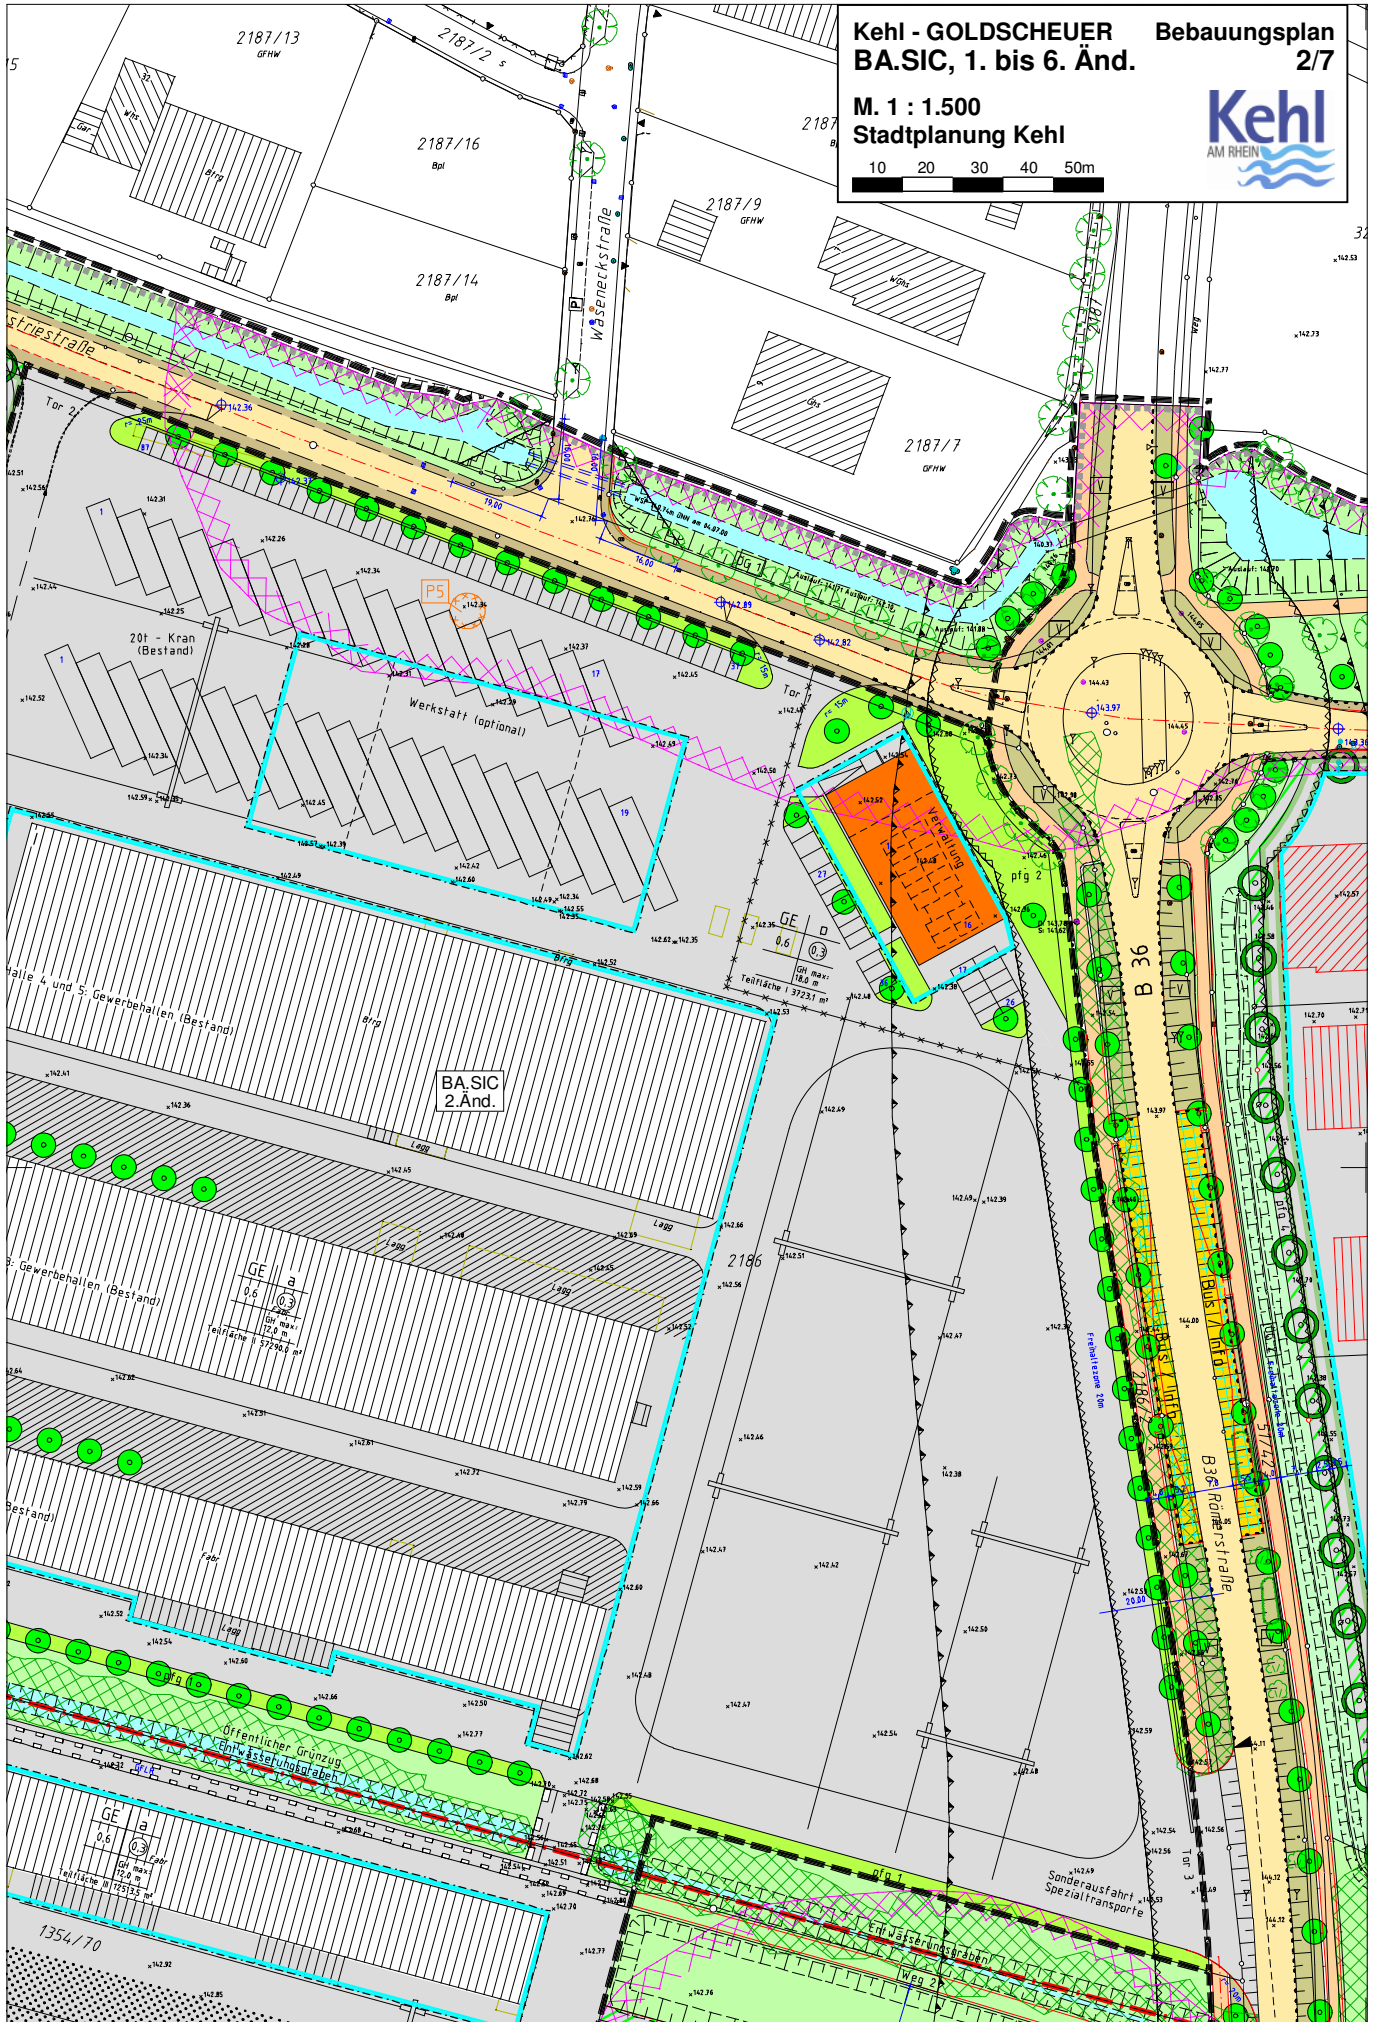


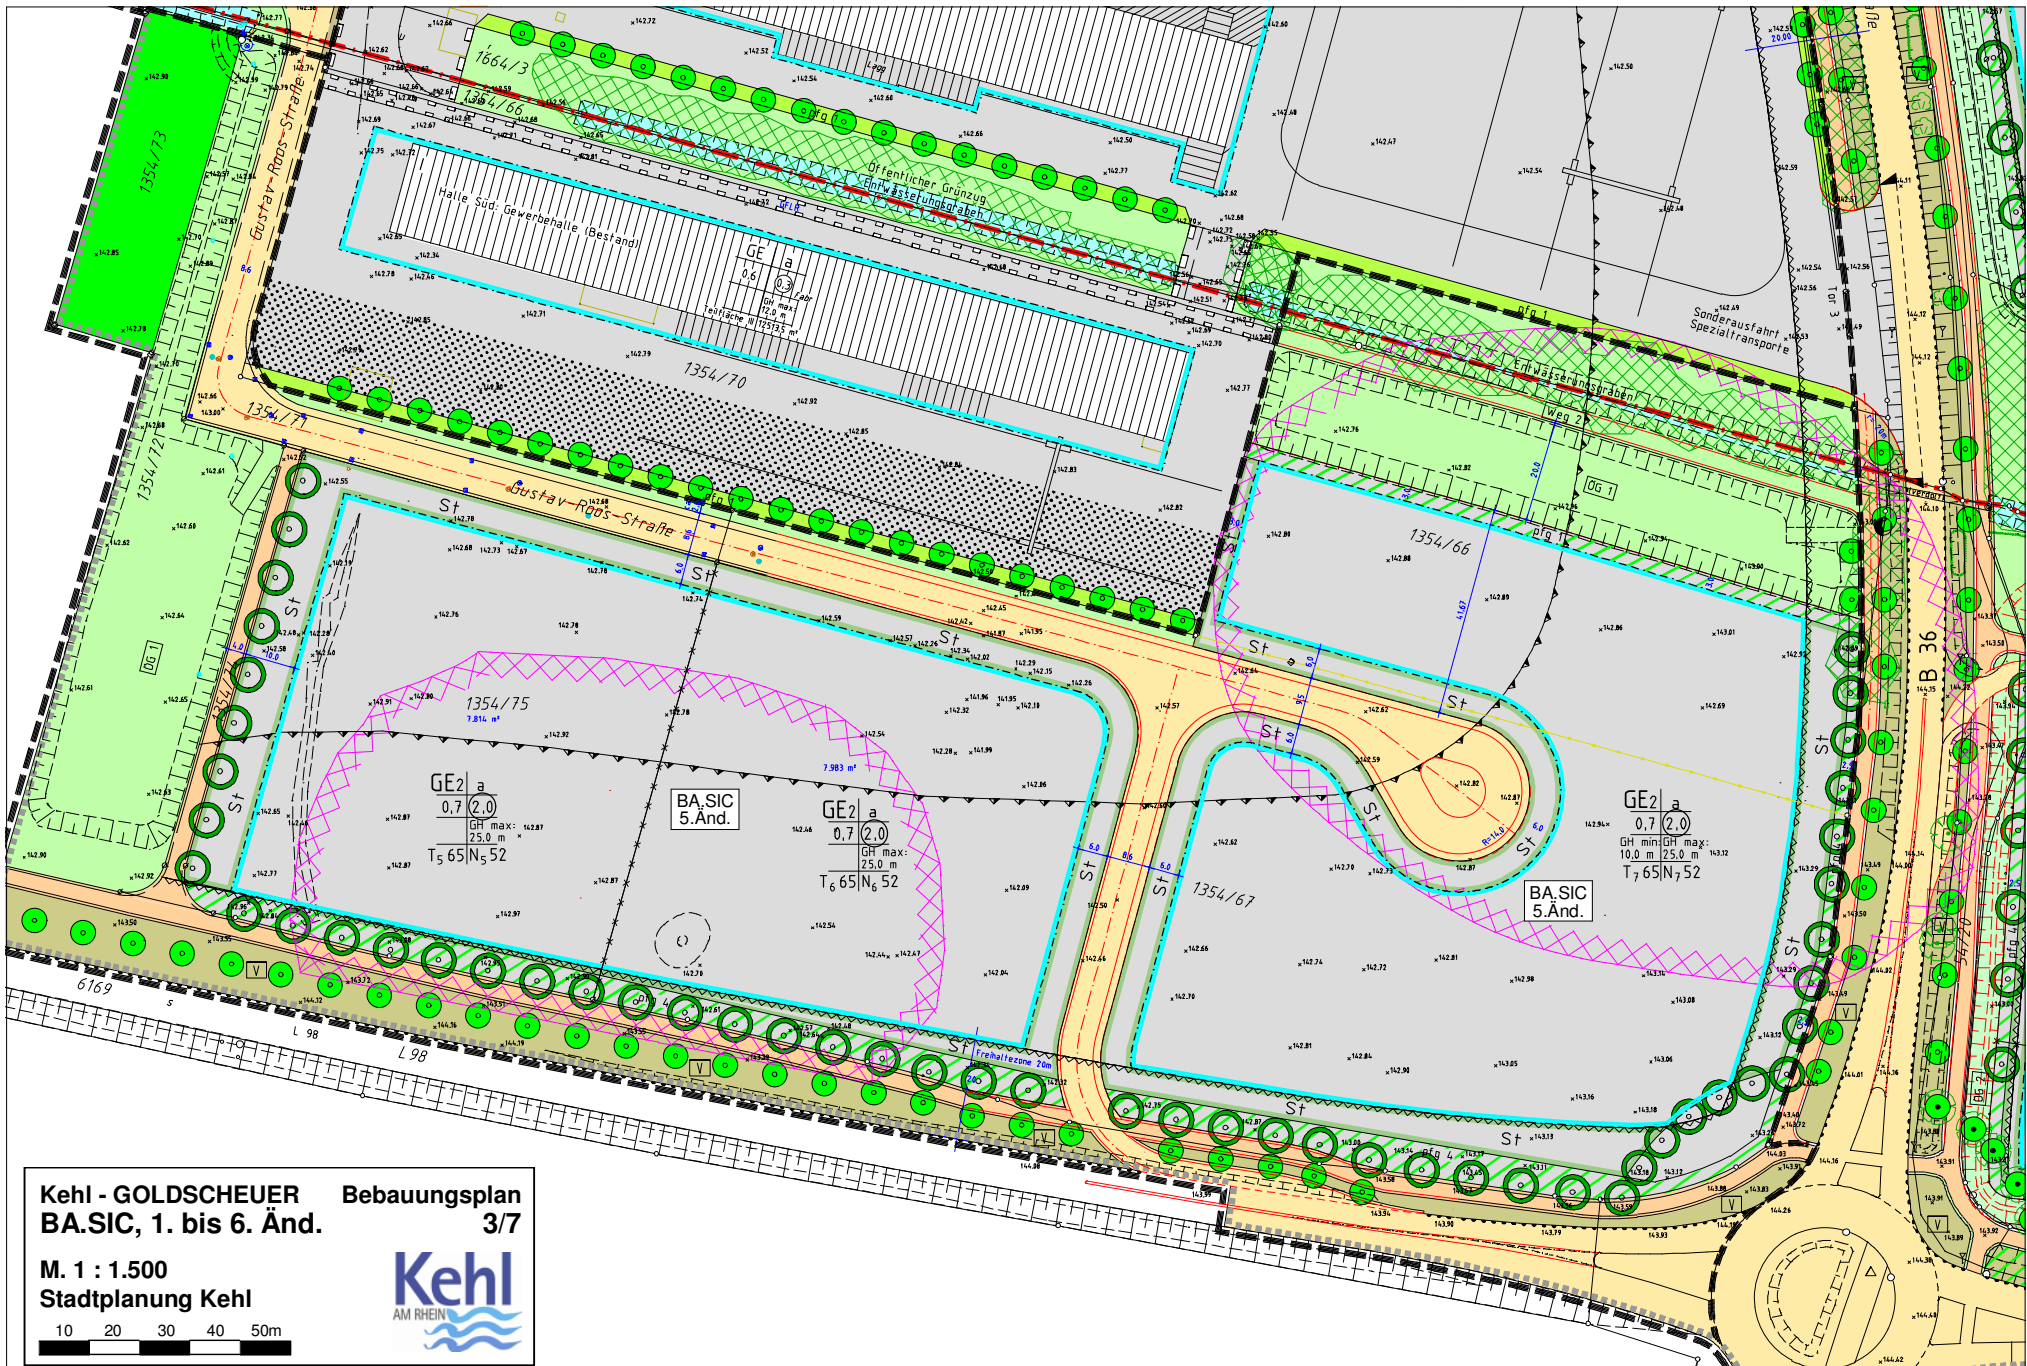


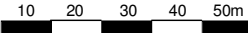
Kehl - GOLDSCHUEER **Bebauungsplan**
BA.SIC, 1. bis 6. And. **3/7**
M. 1 : 1.500
Stadtplanung Kehl



Kehl - GOLDSCHUEUR
BA.SIC, 1. bis 6. Änd.

Bebauungsplan
4/7

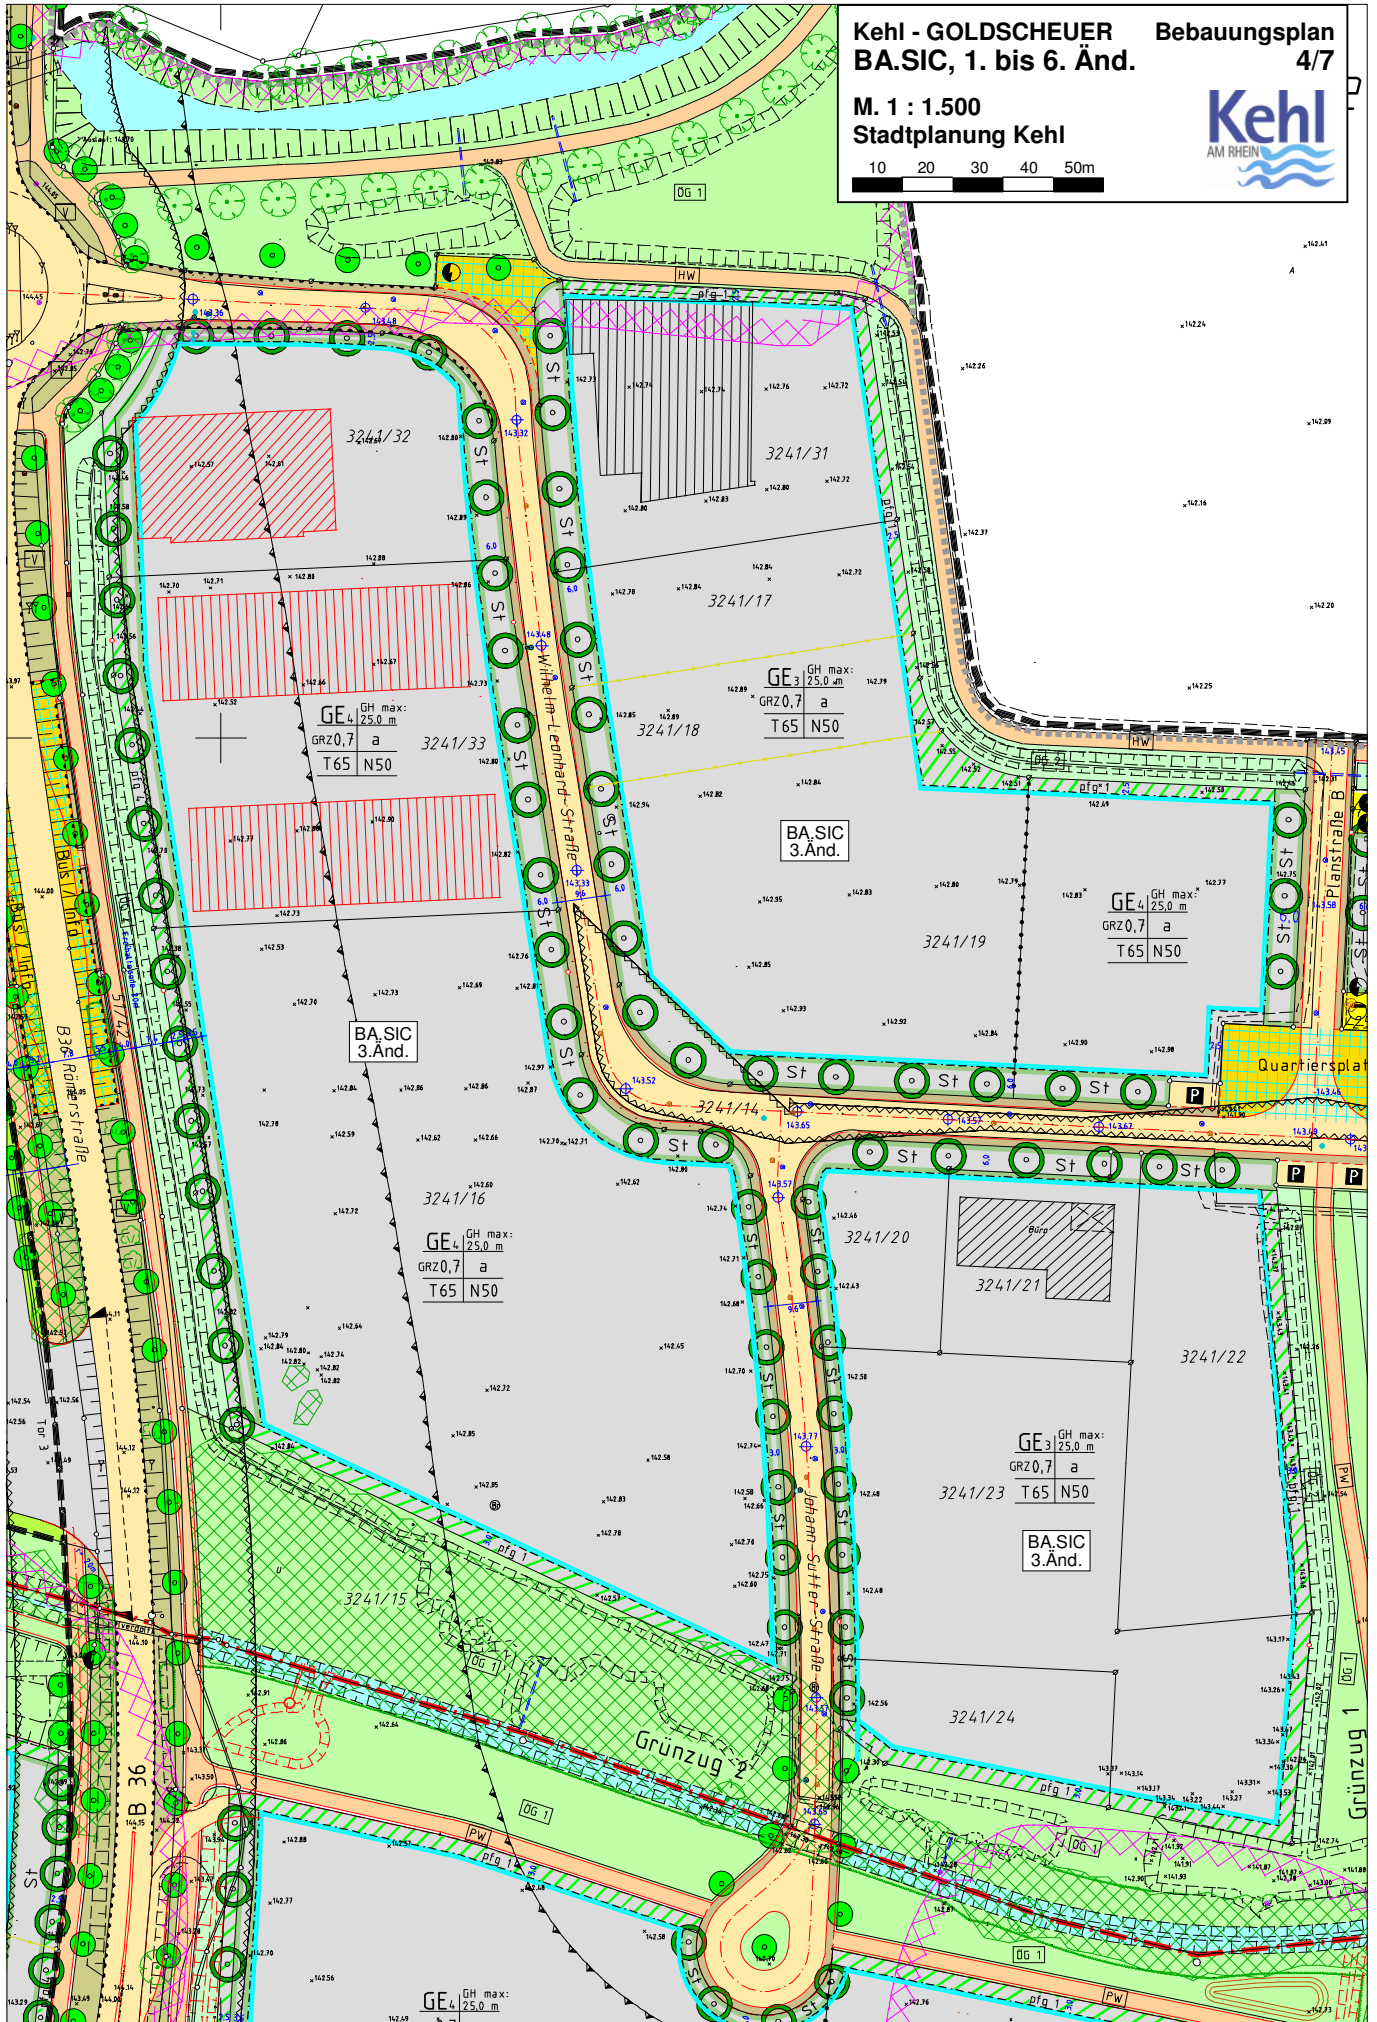
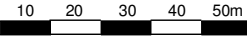
M. 1 : 1.500
Stadtplanung Kehl

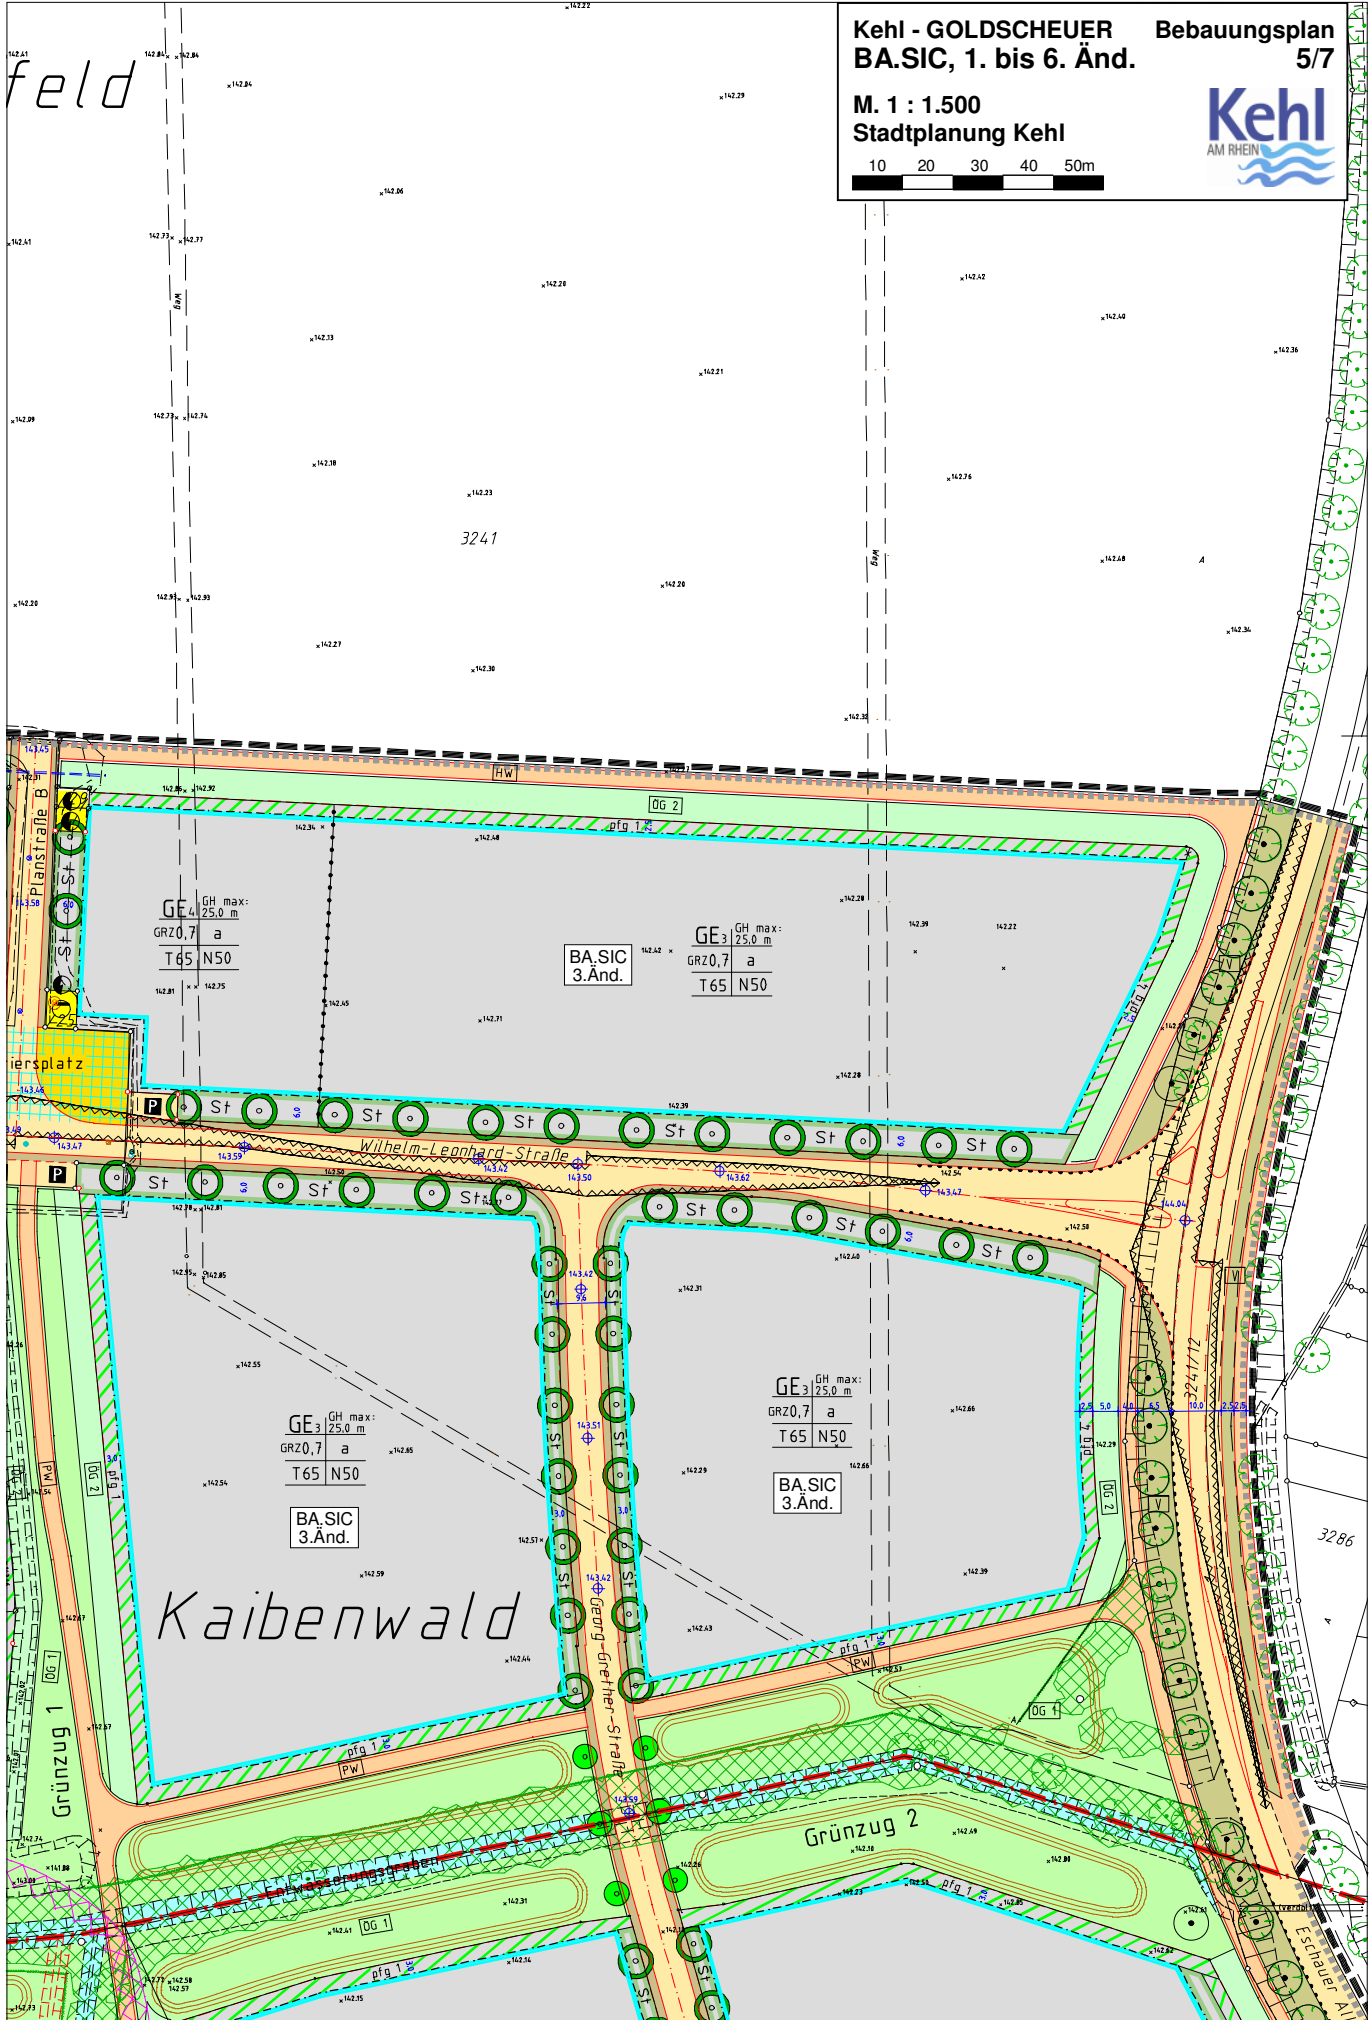



**Kehl - GOLDSCHUEUR Bebauungsplan
B.A.S.I.C, 1. bis 6. Änd. 5/7**

**M. 1 : 1.500
Stadtplanung Kehl**

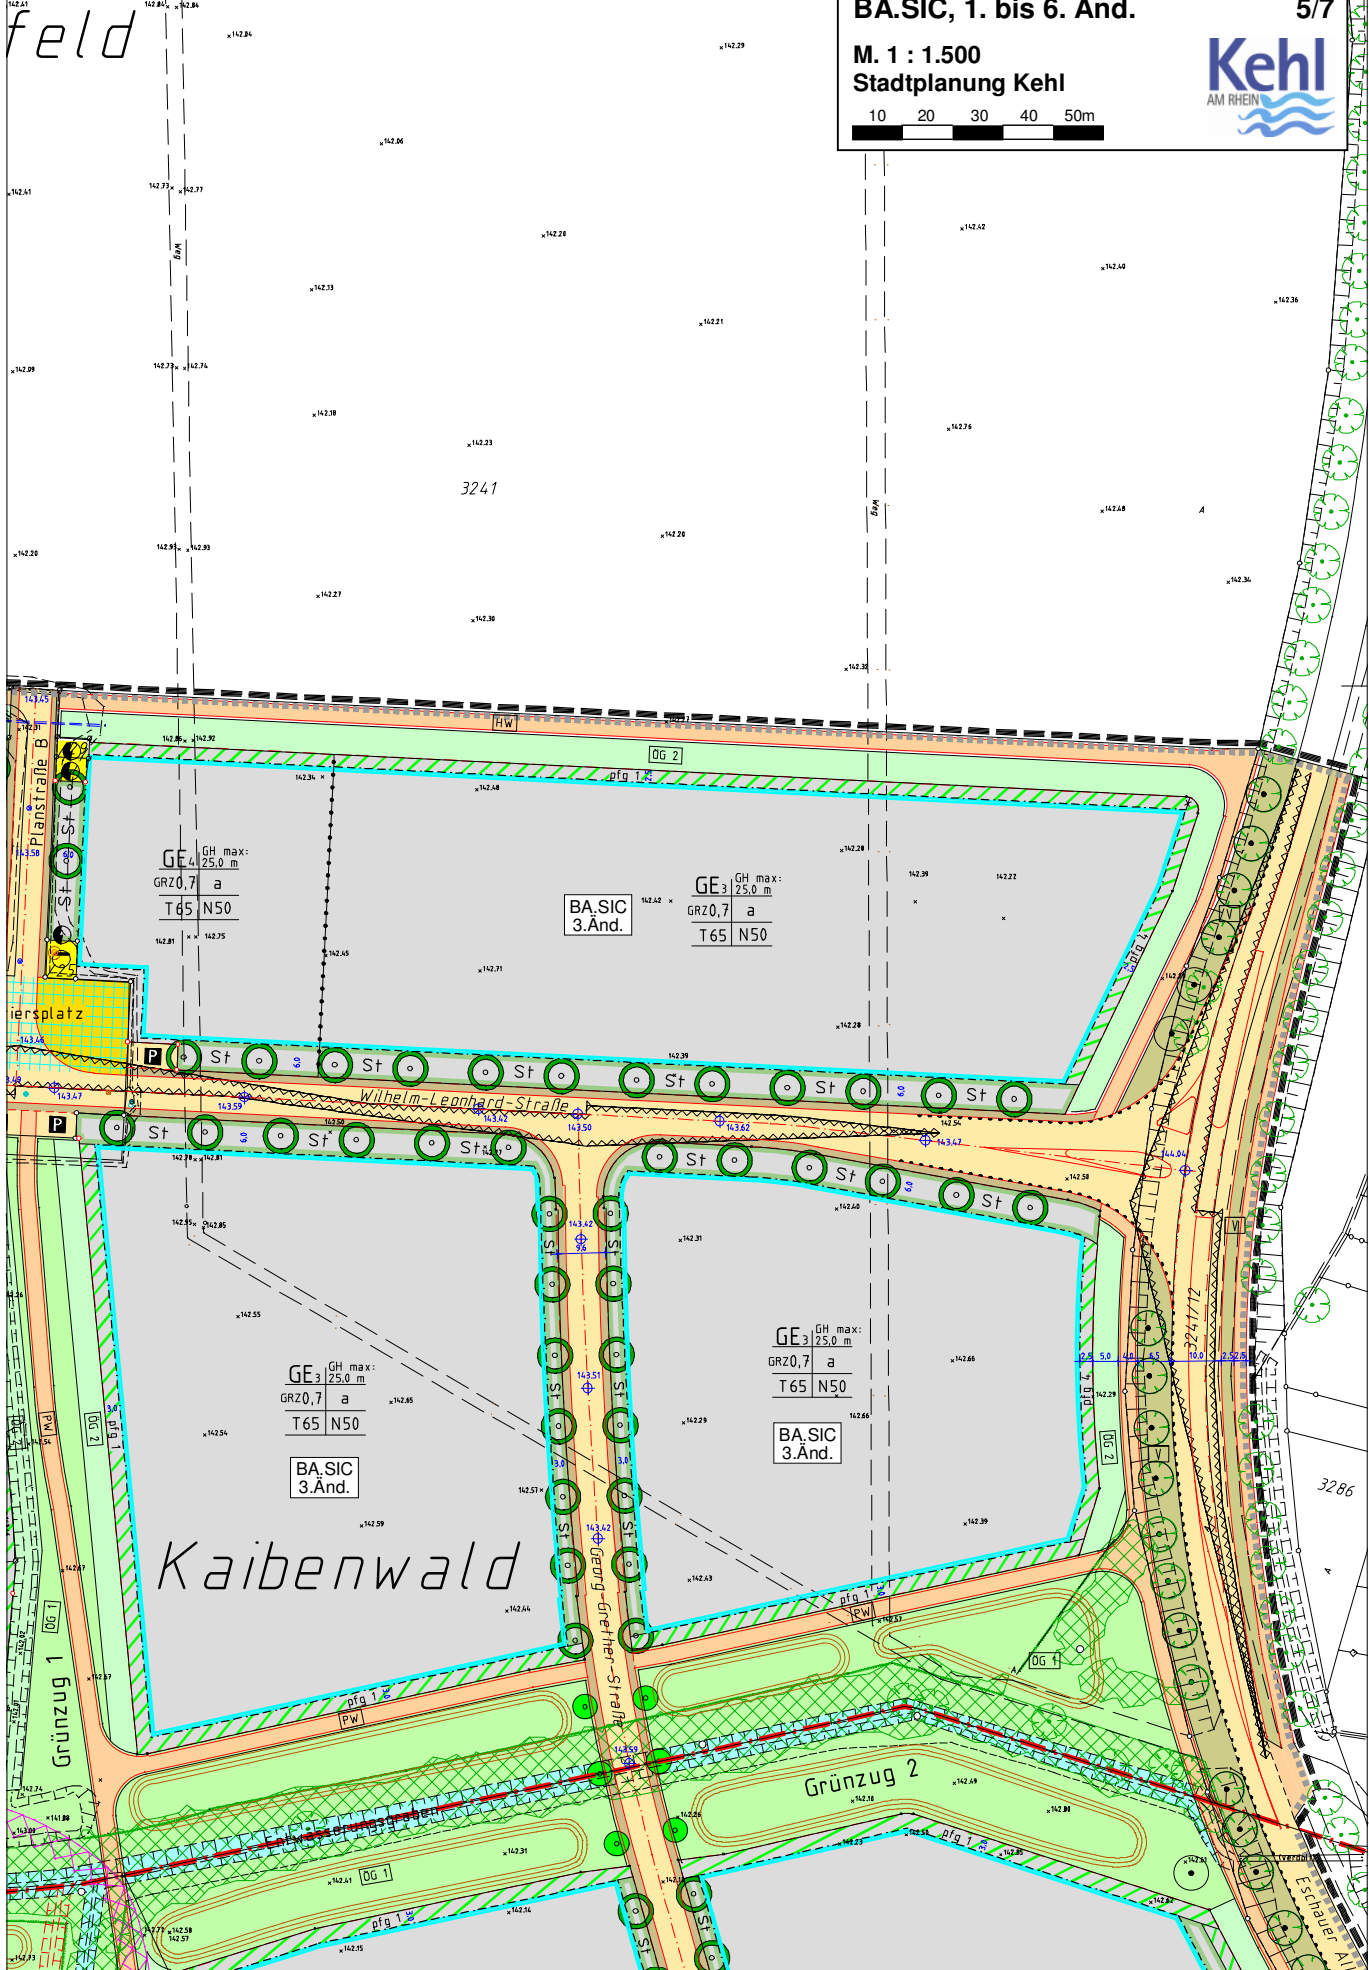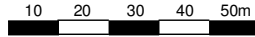

feld

3241

GE₄ GH max:
25,0 m
GRZ0,7 a
T65 N50

B.A.S.I.C
3.Änd.

GE₃ GH max:
25,0 m
GRZ0,7 a
T65 N50

GE₃ GH max:
25,0 m
GRZ0,7 a
T65 N50

B.A.S.I.C
3.Änd.

GE₃ GH max:
25,0 m
GRZ0,7 a
T65 N50


B.A.S.I.C
3.Änd.

Kaibenwald

Grünzug 2

3286

Eschauer Al

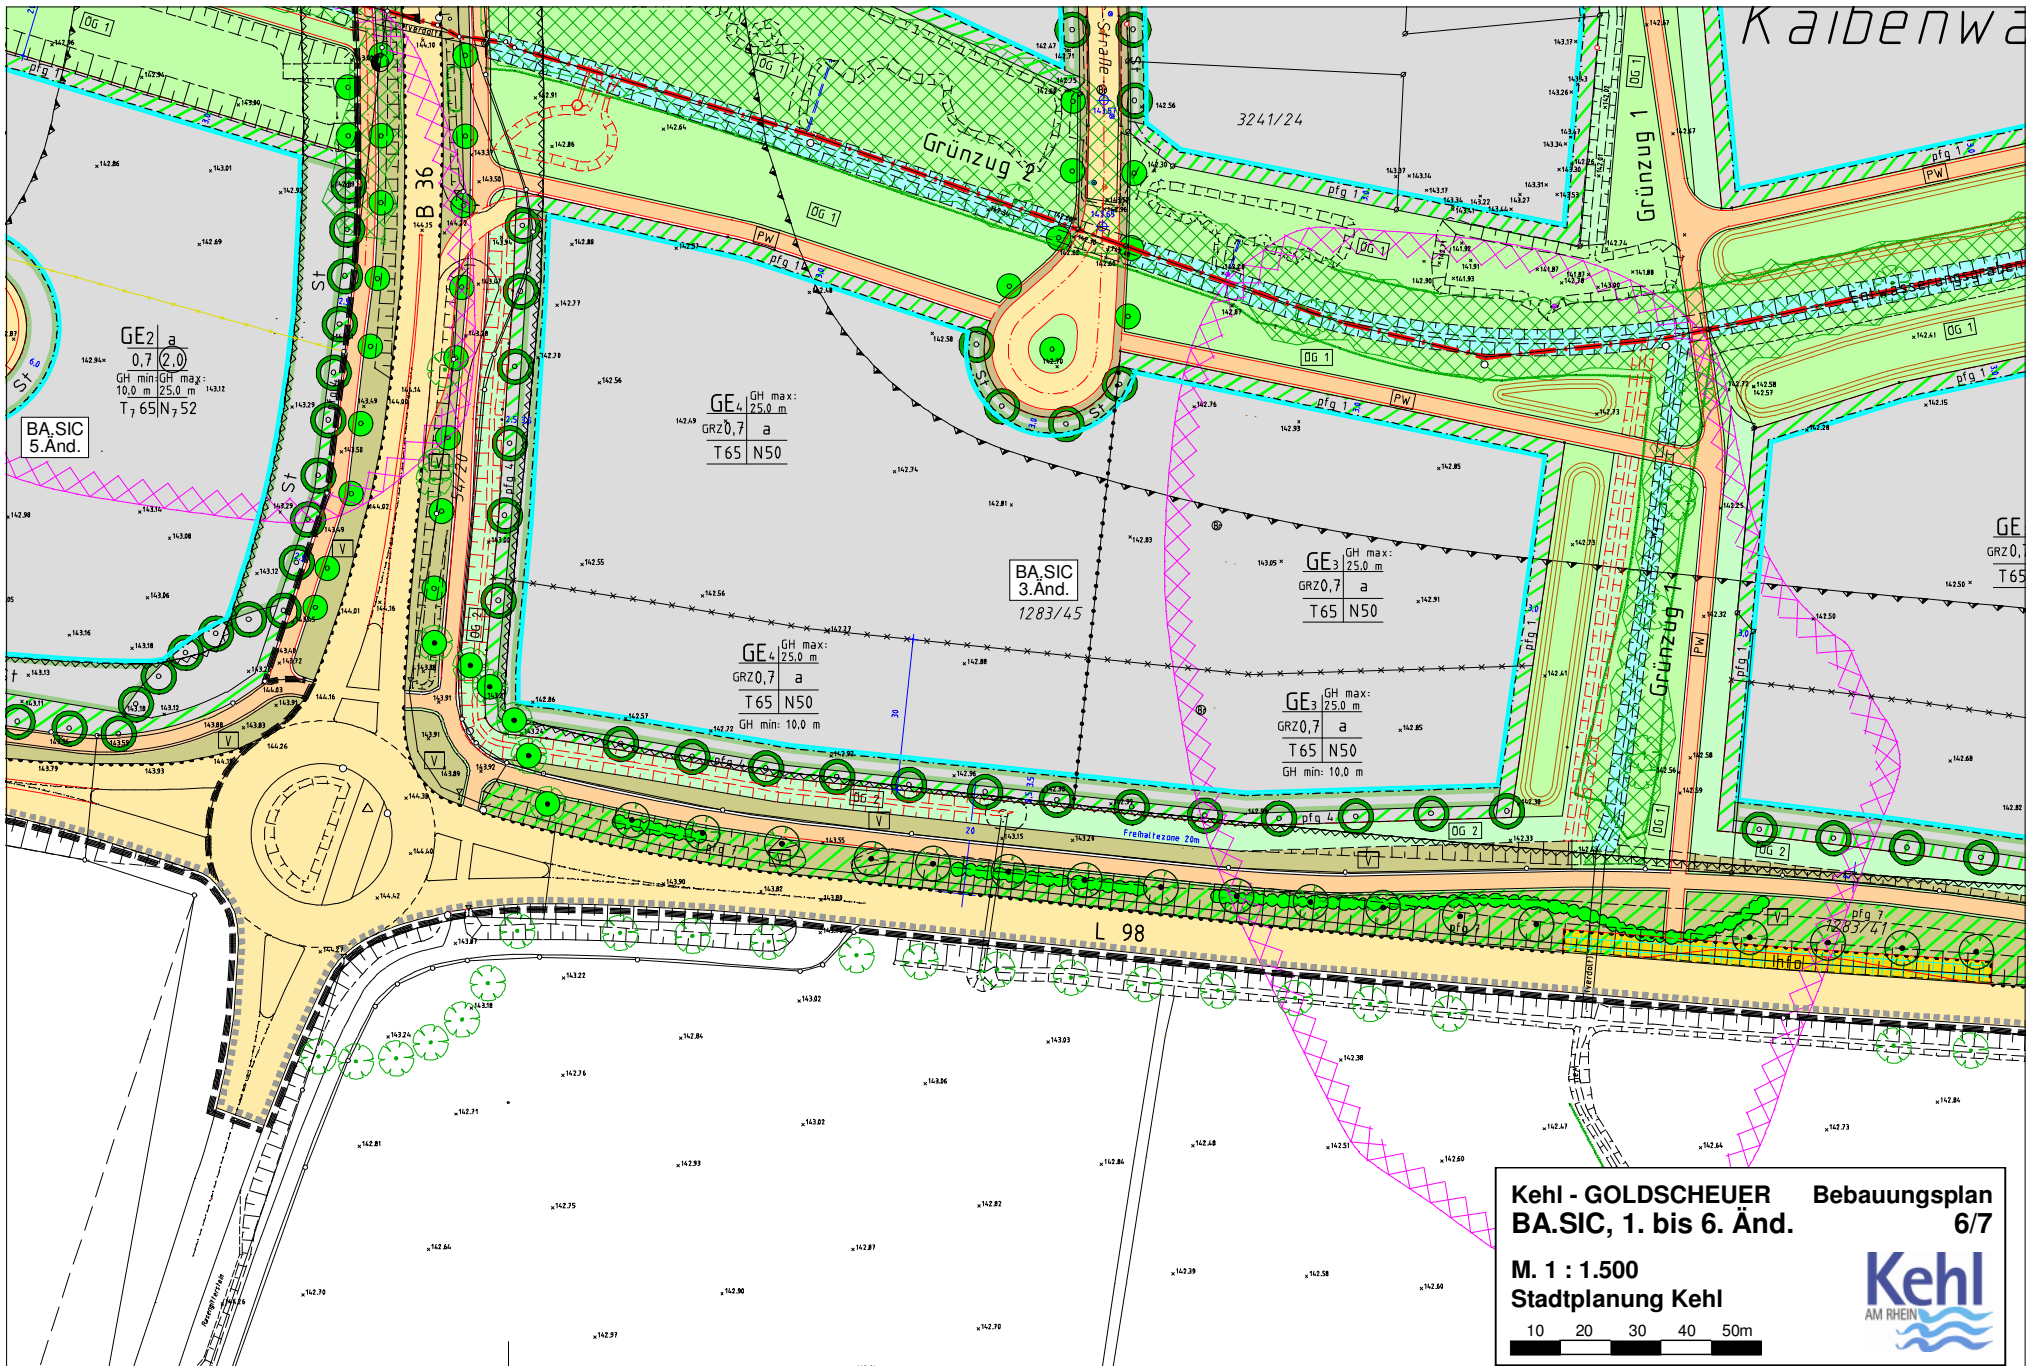

Kehl - GOLDSCHUEER Bebauungsplan
BA.SIC, 1. bis 6. Änd. 6/7
M. 1 : 1.500
Stadtplanung Kehl
 10 20 30 40 50m

